


IMPLANTAÇÃO

ESC: 1 : 100

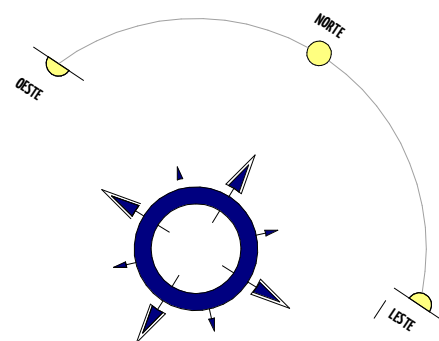

ÁREAS

TÉRREO

RESIDÊNCIA: 182,00m²
PISCINA: 12,50m²

Total: 194,50m²

PROJETO SIMPLIFICADO

ASSUNTO
IMPLANTAÇÃO

PROPRIETÁRIO

FABIO SCHMID

LOCAL

R MARIA CANDIDA FERREIRA DO AMARAL, LOTE 16 QUADRA
K - RESIDENCIAL EVIDÊNCIAS INDAIATUBA/SP

RESPONSÁVEL TÉCNICO

LUANA PRIETO

CO-AUTOR

-

ESCALA

Como indicado


PRANCHA

E02


DATA:

10/04/2024

11:23:21

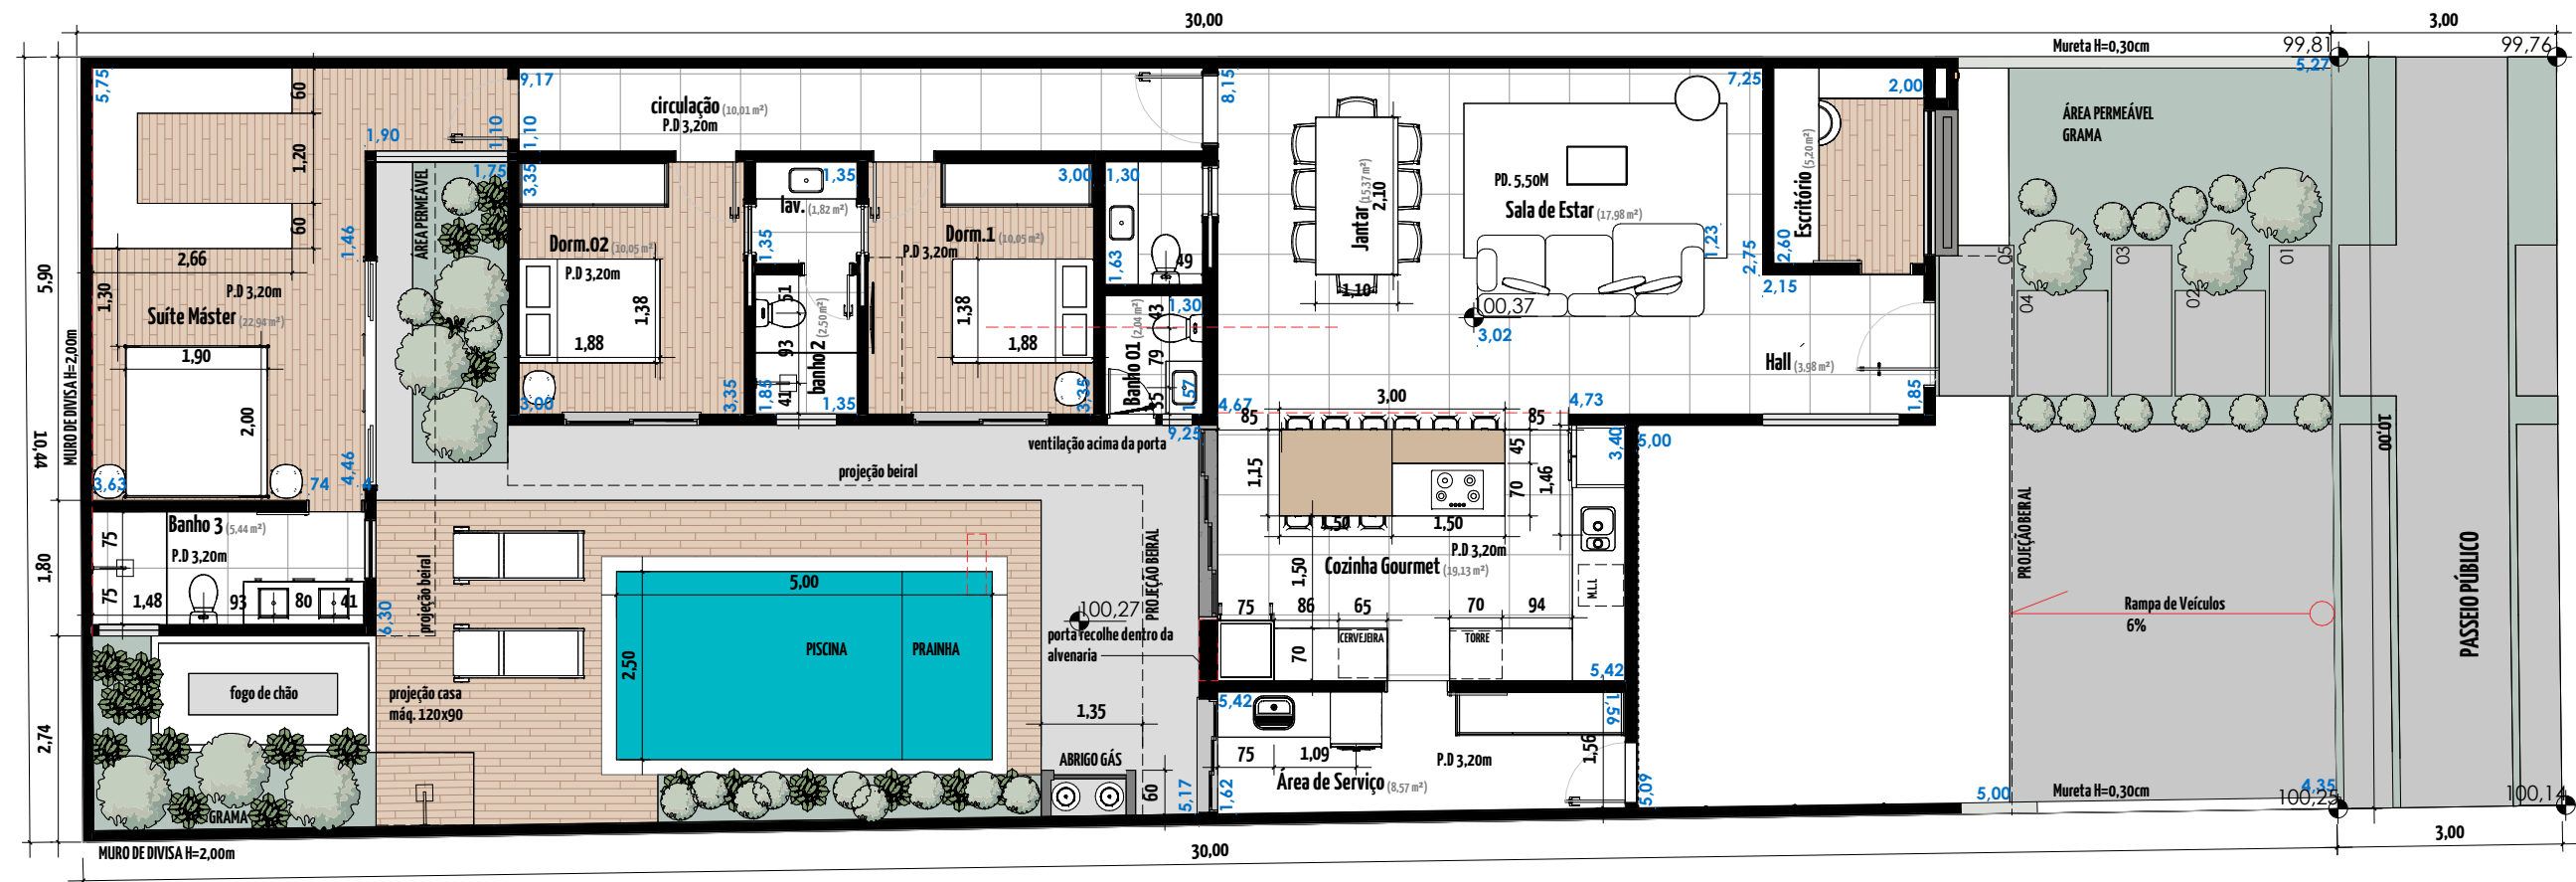

TÉRREO - LAYOUT
ESC: 1 : 100

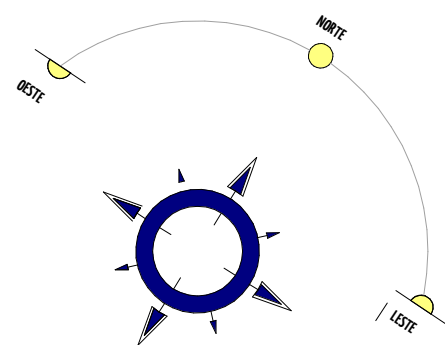

ÁREAS.....	m ²
TÉRREO	178,95
PISCINA.....	12,50
TOTAL GERAL:.....	191,50

PROJETO SIMPLIFICADO

ASSUNTO
LAYOUT - TÉRREO

PROPRIETÁRIO

FABIO SCHMID

LOCAL

R MARIA CANDIDA FERREIRA DO AMARAL, LOTE 16 QUADRA
K - RESIDENCIAL EVIDÊNCIAS INDAIATUBA/SP

RESPONSÁVEL TÉCNICO

LUANA PRIETO

CO-AUTOR

-

ESCALA

Como indicado


PRANCHA

E03


DATA:

10/04/2024

11:23:42

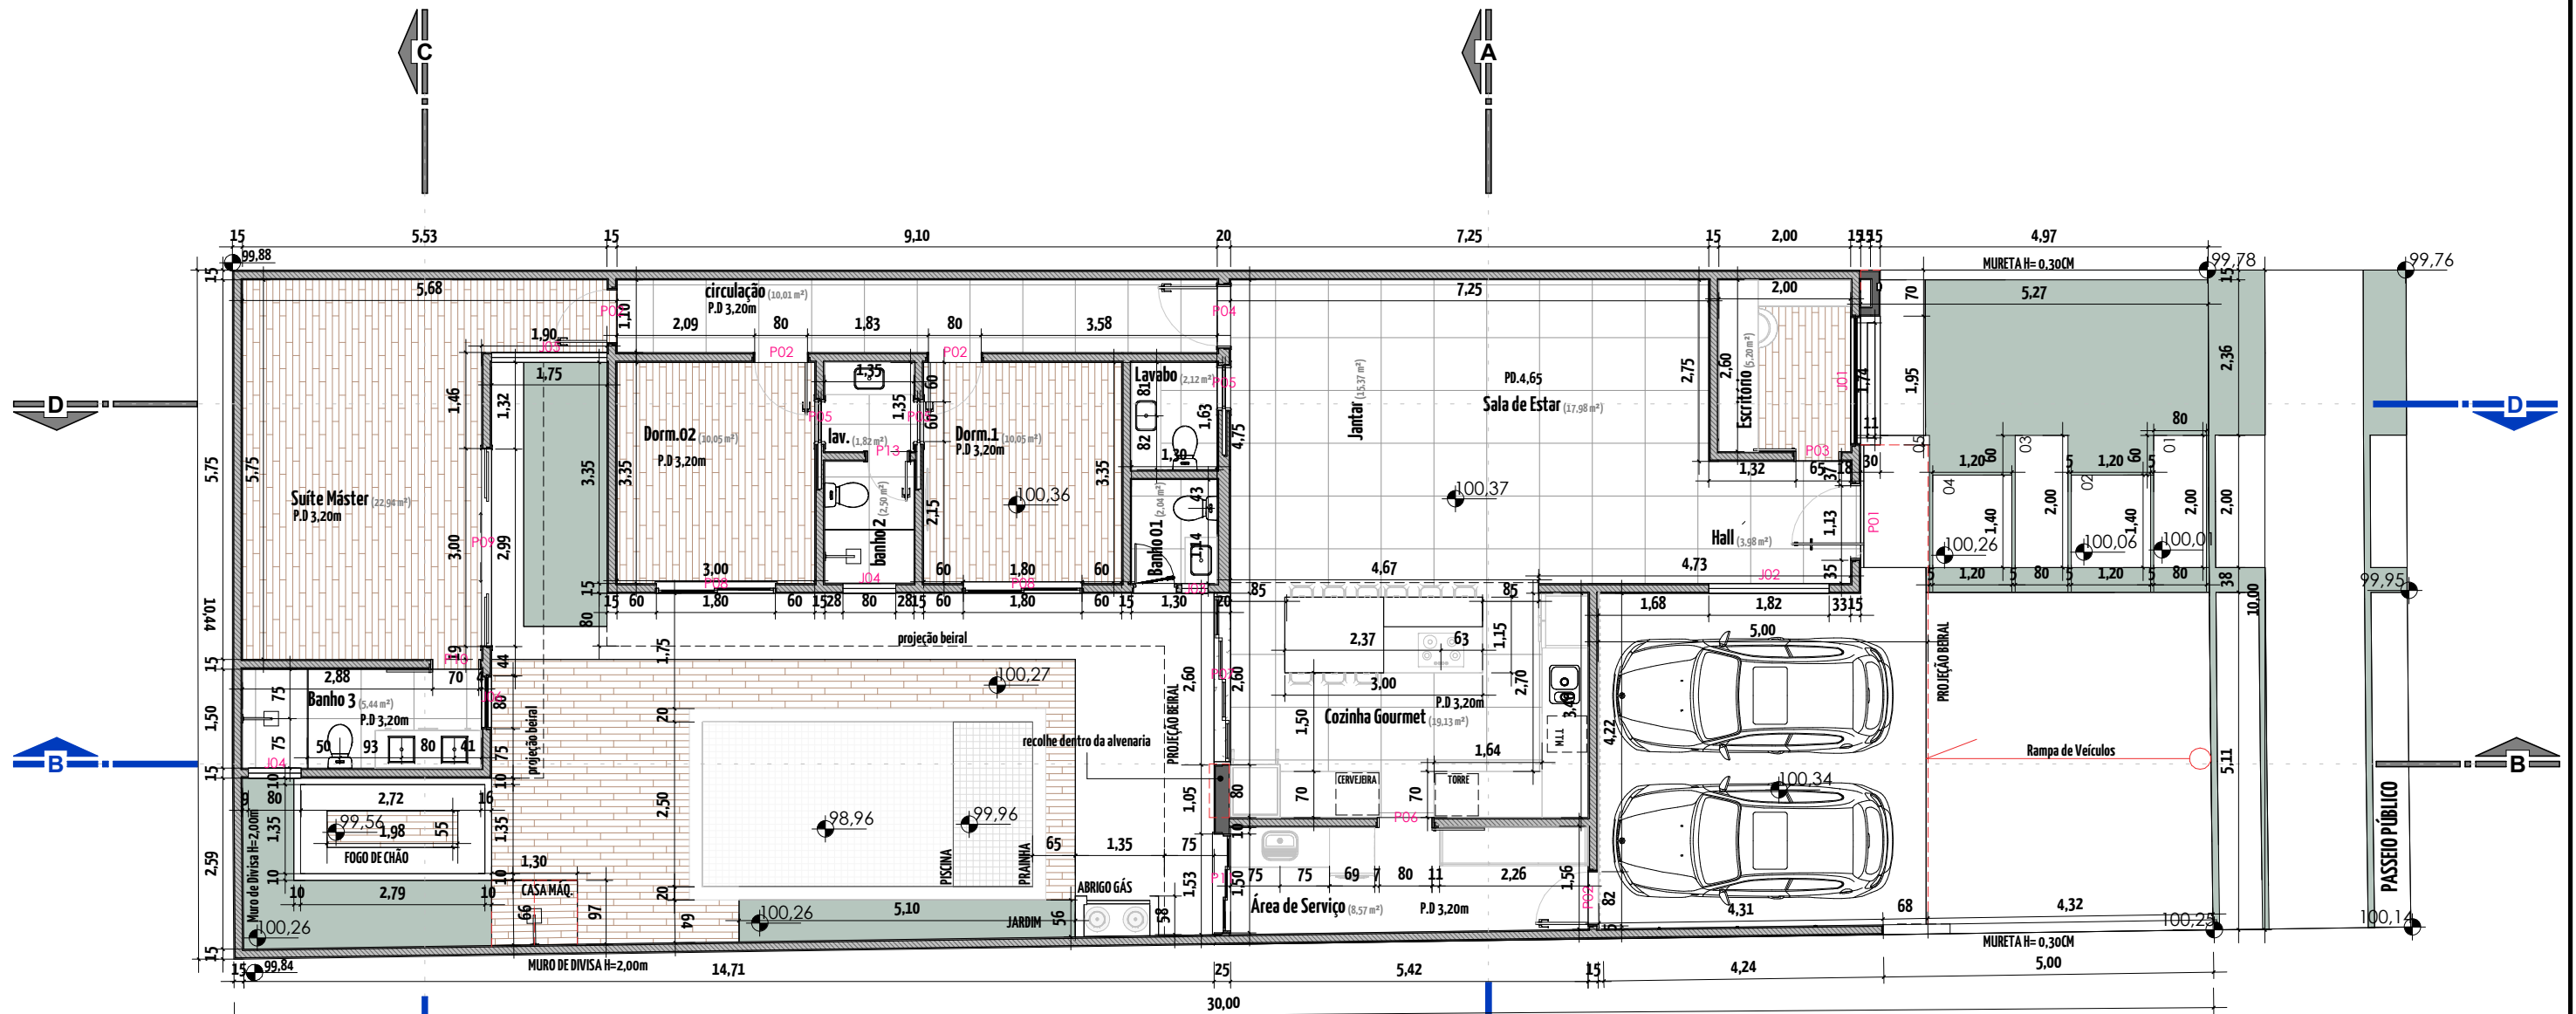

TÉRREO - CONSTRUTIVO
ESC: 1 : 100

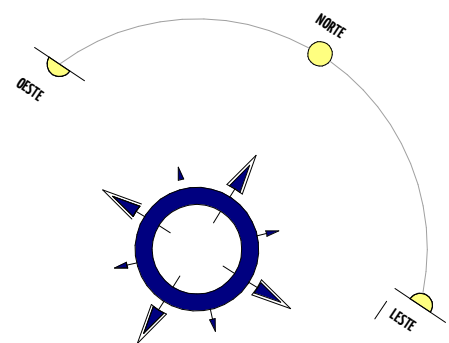

QUADRO DE ÁREAS			
AMBIENT E	ÁREA	PERÍMETRO	PÉ DIR.
Banho 01	2,04 m²	5,75	3,20
banho 2	2,50 m²	6,40	3,20
Banho 3	5,44 m²	10,25	3,20
circulação	10,01 m²	20,40	3,20
Cozinha Gourmet	19,13 m²	17,94	3,20
Dorm.1	10,05 m²	12,70	3,20
Dorm.02	10,05 m²	12,70	3,20
Escritório	5,20 m²	9,20	3,20
Hall	3,98 m²	8,00	3,20
Jantar	15,37 m²	15,88	4,65
lav.	1,82 m²	5,40	3,20
Lavabo	2,12 m²	5,85	3,20
Sala de Estar	17,98 m²	17,02	4,65
Suíte Máster	22,94 m²	22,55	3,20
Área de Serviço	8,57 m²	14,01	3,20

QUADRO DE ESQUADRIAS

ITEM	ALTURA	LARGURA	PEITORIL	QUANT.	TIPO
J01	1,95	1,90	0,60	1	Pele de vidro com 2 módulos
J02	0,55	1,77	2,03	1	Vidro fixo 1 módulo
J03	0,45	0,35	1,90	1	Janela em alumínio maxim air
J04	0,75	0,75	<varia>	2	Janela em alumínio maxim ar
J05	0,85	1,70	1,50	1	Vidro fixo 1 módulo
J06	1,55	0,75	0,80	1	Pele de vidro com 1 módulo

QUADRO DE PORTAS

SIGLA	DESCRIÇÃO	ALTURA	LARGURA	QTD.
P01	orta pivotante em alumínio c/ 1folha	2,60	1,10	1
P02	Porta de Madeira giro simples	2,10	0,80	4
P03	correr 65x210	2,10	0,65	1
P04	Porta de Madeira com uma folha de abrir	2,10	0,90	1
P05	porta embutida correr madeira	2,10	0,60	3
P06	porta de correr 80 cm. growarq	2,10	0,80	1
P07	Porta de alumínio c/ 4 folhas de correr	2,40	2,60	1
P08	Porta de alumínio c/ 2 folhas de correr	2,34	1,74	2
P09	Porta de alumínio c/ 4 folhas de correr com persiana	2,38	2,96	1
P10	porta de correr 70 cm. growarq	2,10	0,70	1
P11	porta 3 folhas 150x210	2,34	1,44	1
P13	porta giro simples 60 cm. growarq	2,10	0,60	1
P16	Porta veneziana giro simples	1,82	0,67	1
P17	PORTA VENEZIANA	2,37	0,60	1

ÁREAS.....	m²
TÉRREO	178,95
PISCINA.....	12,50
TOTAL GERAL:.....	191,50

PROJETO SIMPLIFICADO

ASSUNTO
TÉRREO CONSTRUTIVA

PROPRIETÁRIO

FABIO SCHMID

LOCAL

R MARIA CANDIDA FERREIRA DO AMARAL, LOTE 16 QUADRA
K - RESIDENCIAL EVIDÊNCIAS INDAIATUBA/SP

RESPONSÁVEL TÉCNICO

LUANA PRIETO

CO-AUTOR

-

ESCALA


Como indicado

PRANCHA

E04



DATA:

10/04/2024
11:23:44

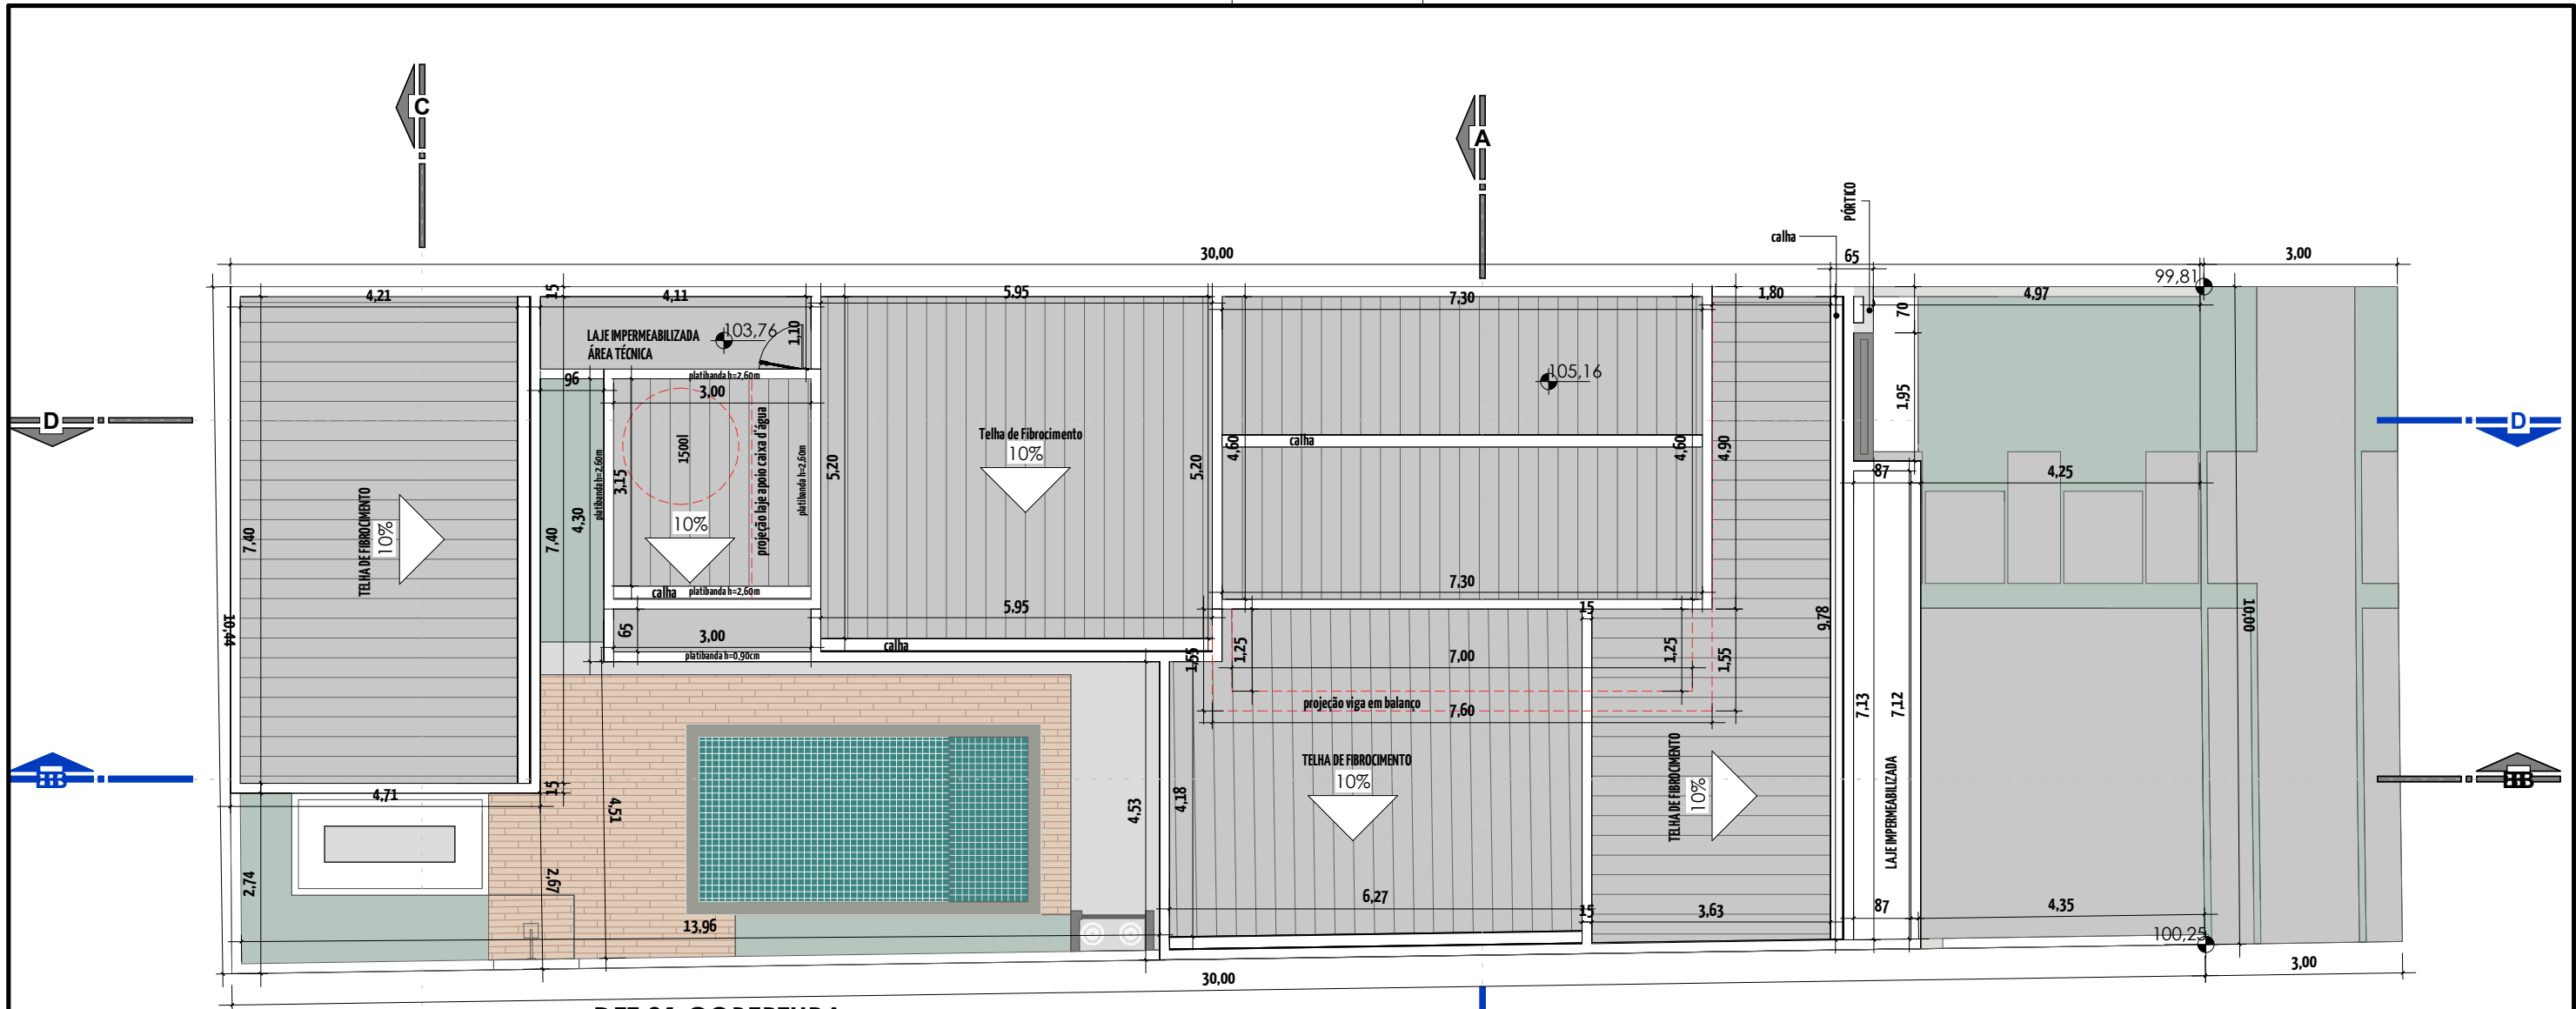

PLANTA DE COBERTURA
ESC: 1 : 100

DET.01 COBERTURA
ESC: 1 : 50

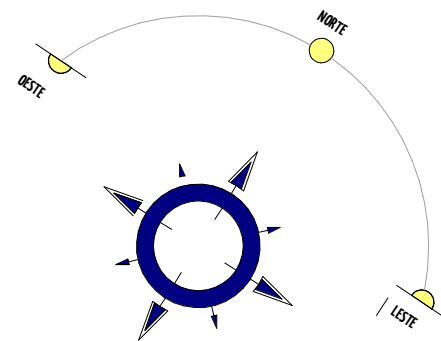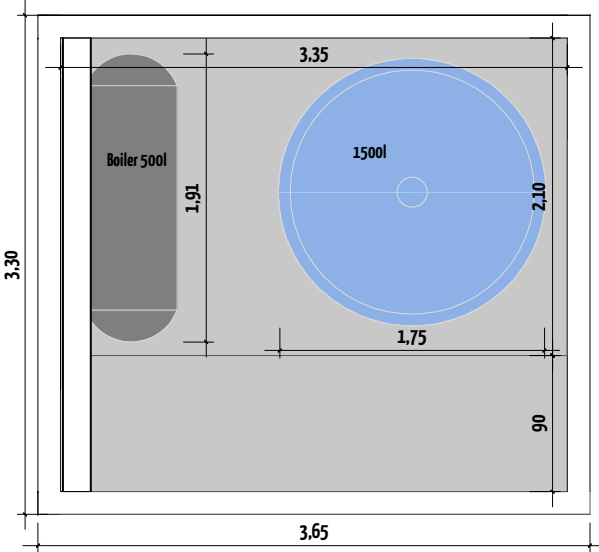

ÁREAS.....m ²
TÉRREO.....178,95
PISCINA.....12,50
TOTAL GERAL:.....191,50

PROJETO SIMPLIFICADO

ASSUNTO
COBERTURA

PROPRIETÁRIO
FABIO SCHMID
LOCAL
R MARIA CANDIDA FERREIRA DO AMARAL, LOTE 16 QUADRA
K - RESIDENCIAL EVIDÊNCIAS INDAIATUBA/SP

RESPONSÁVEL TÉCNICO
LUANA PRIETO



CO-AUTOR
-

ESCALA

Como indicado

PRANCHA
E05

DATA:
10/04/2024
11:23:45

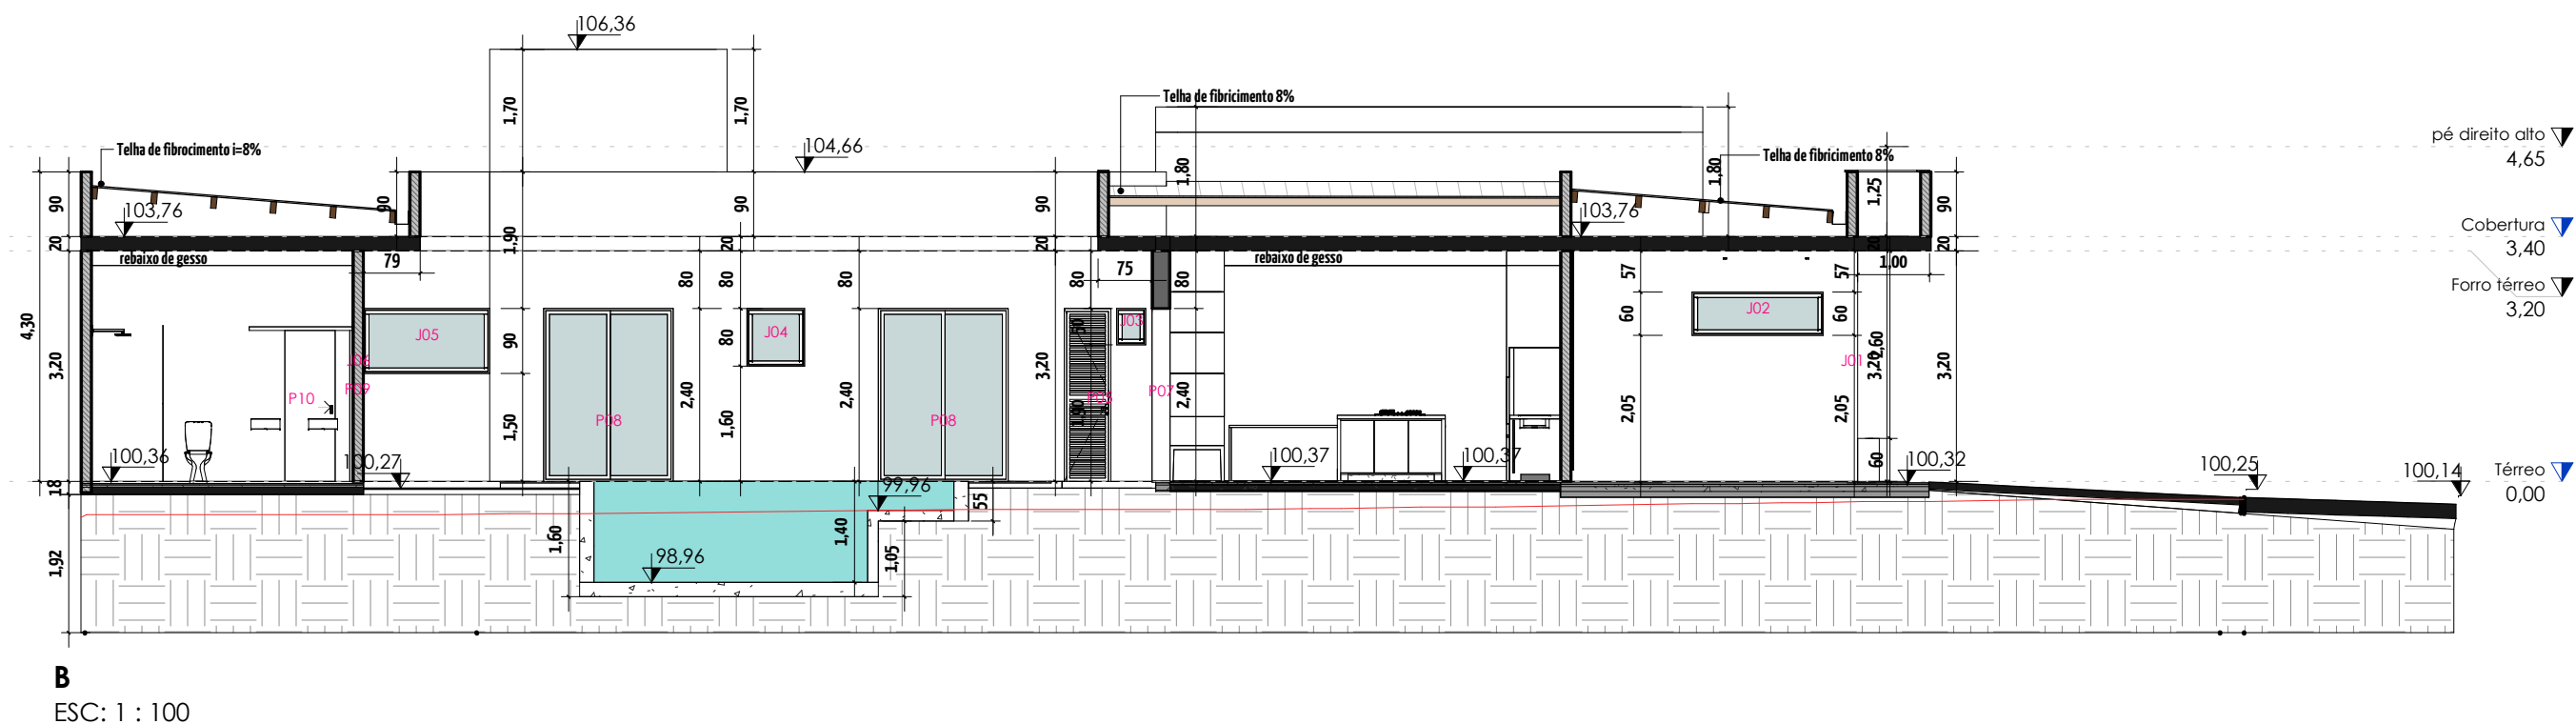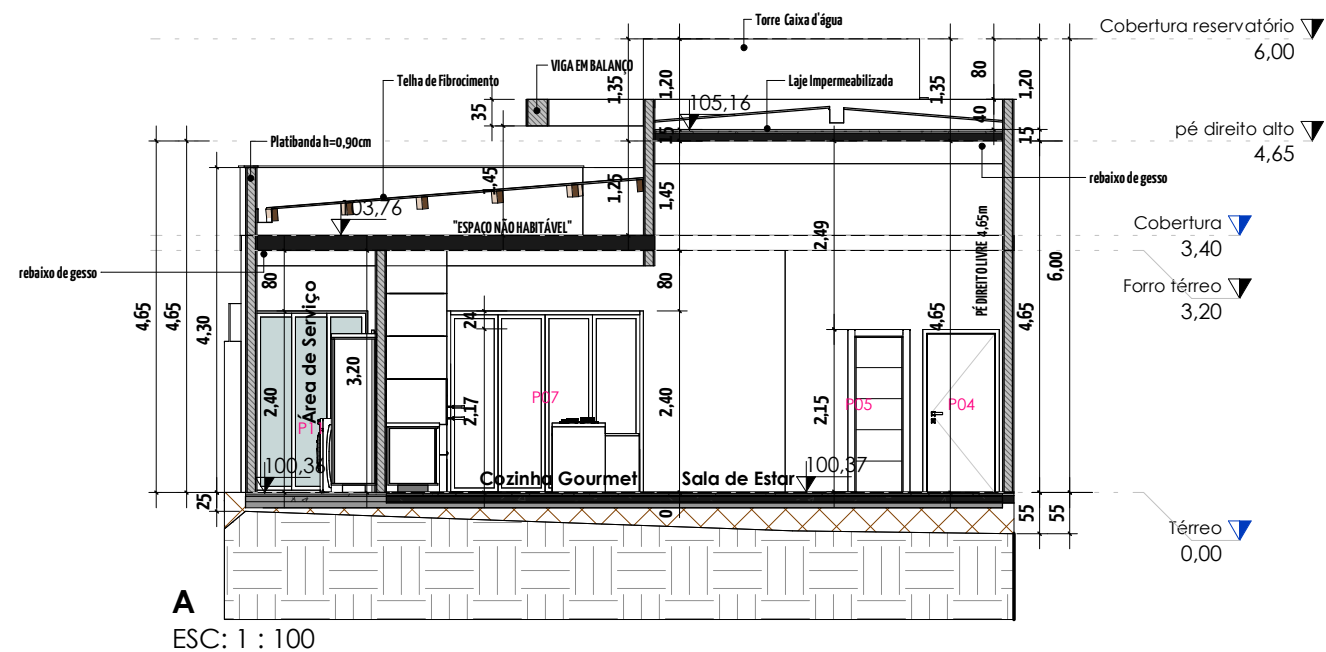

PROJETO SIMPLIFICADO

ASSUNTO
CORTE A/B

PROPRIETÁRIO
FABIO SCHMID
LOCAL
R MARIA CANDIDA FERREIRA DO AMARAL, LOTE 16 QUADRA
K - RESIDENCIAL EVIDÊNCIAS INDAIATUBA/SP


RESPONSÁVEL TÉCNICO
LUANA PRIETO

CO-AUTOR
-


ESCALA
1 : 100

PRANCHA
E06

DATA:
10/04/2024
11:23:47

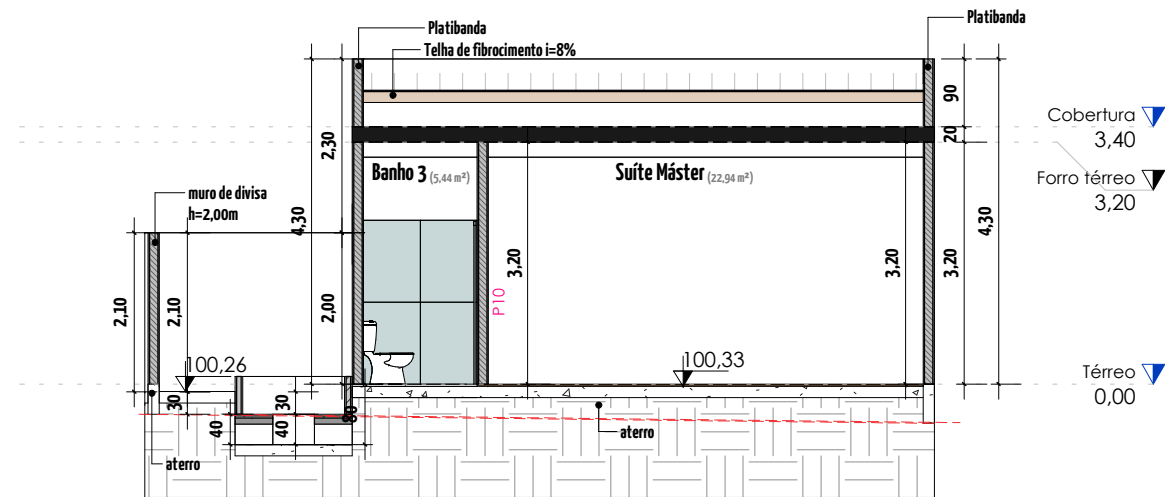

C
ESC: 1 : 100

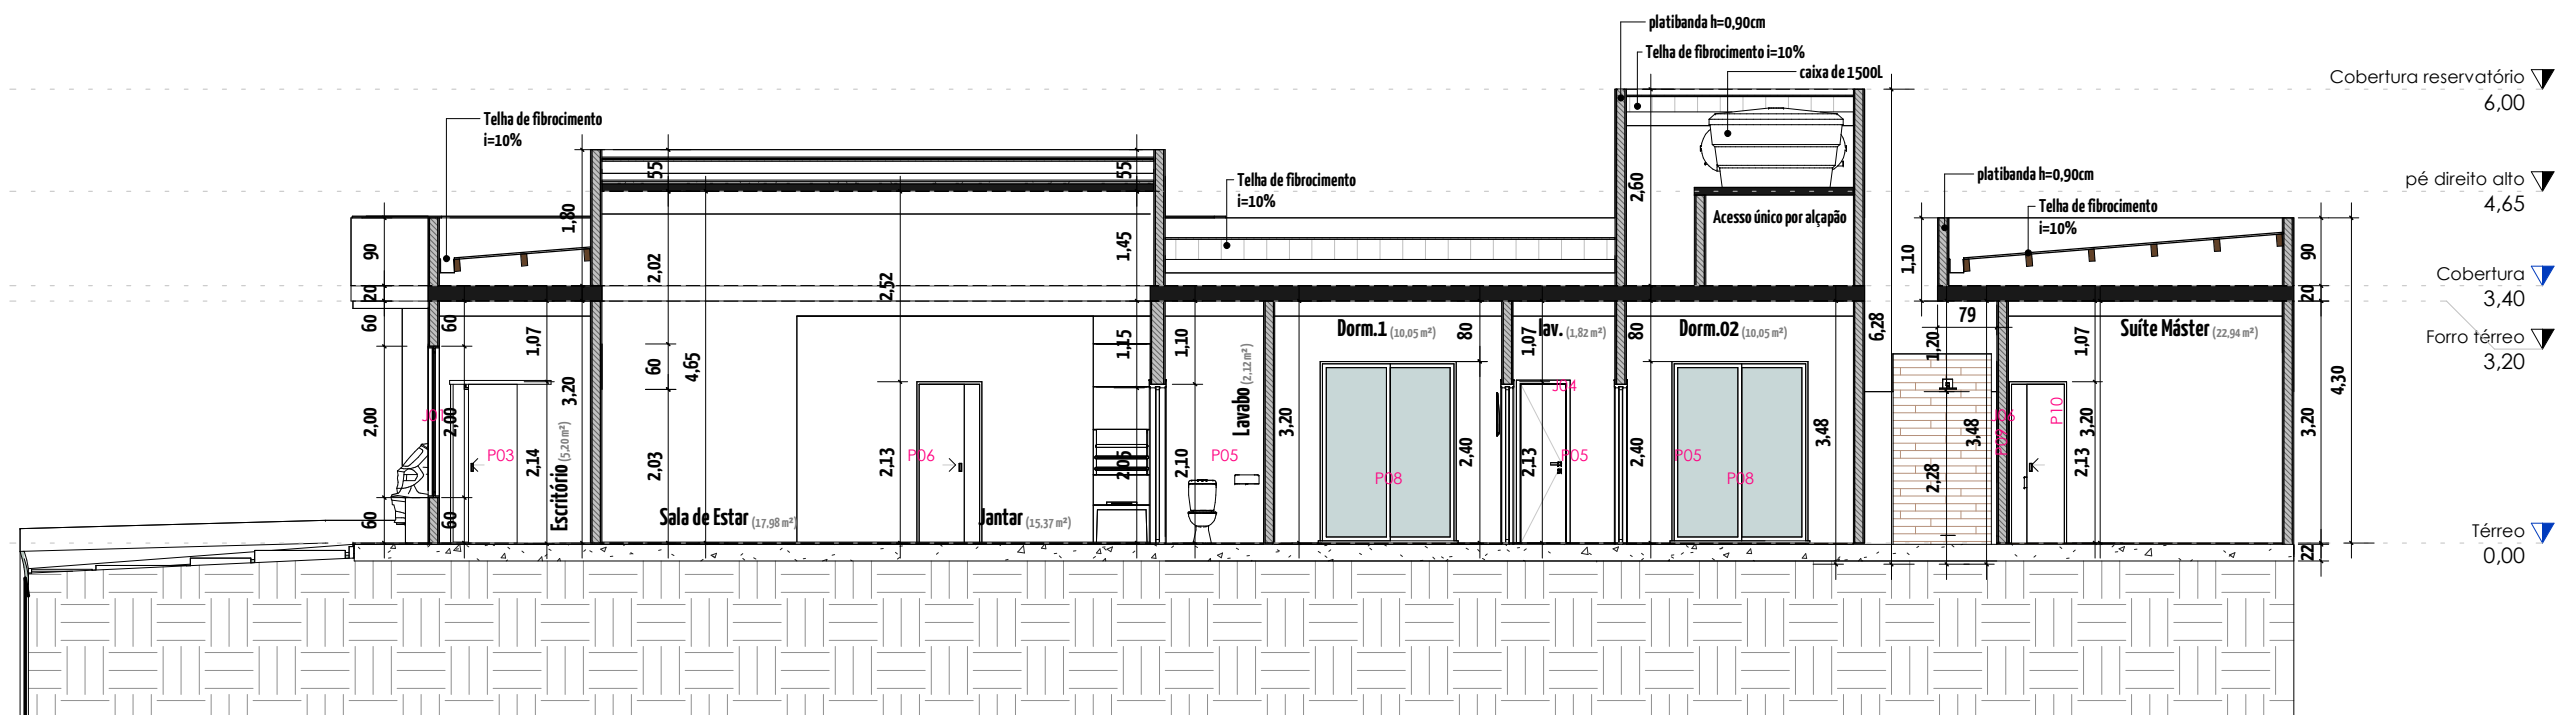

D
ESC: 1 : 100

PROJETO SIMPLIFICADO

ASSUNTO
CORTE C/D

PROPRIETÁRIO

FABIO SCHMID

LOCAL

R MARIA CANDIDA FERREIRA DO AMARAL, LOTE 16 QUADRA
K - RESIDENCIAL EVIDÊNCIAS INDAIATUBA/SP

RESPONSÁVEL TÉCNICO

LUANA PRIETO

CO-AUTOR

-

ESCALA


1 : 100

PRANCHA


E07

DATA:


10/04/2024
11:23:48

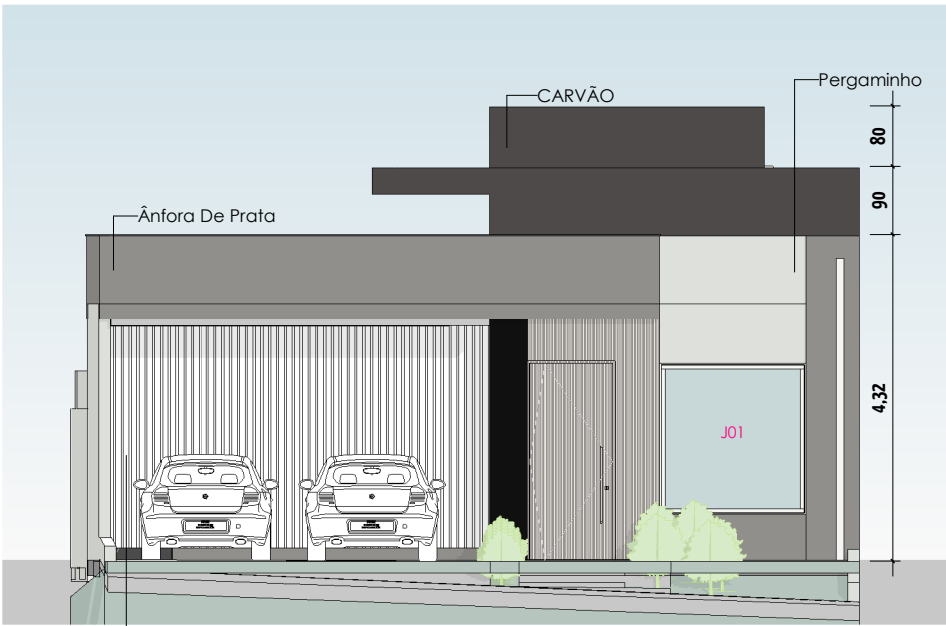

Fachada frontal
ESC: 1 : 100

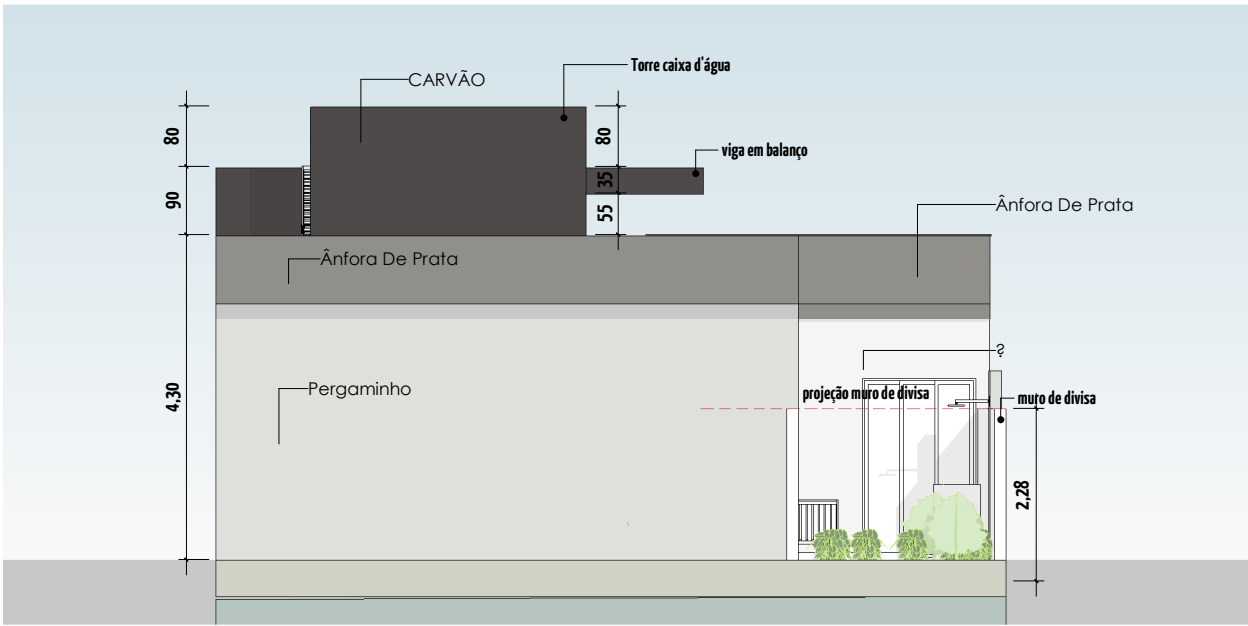

Fundos
ESC: 1 : 100

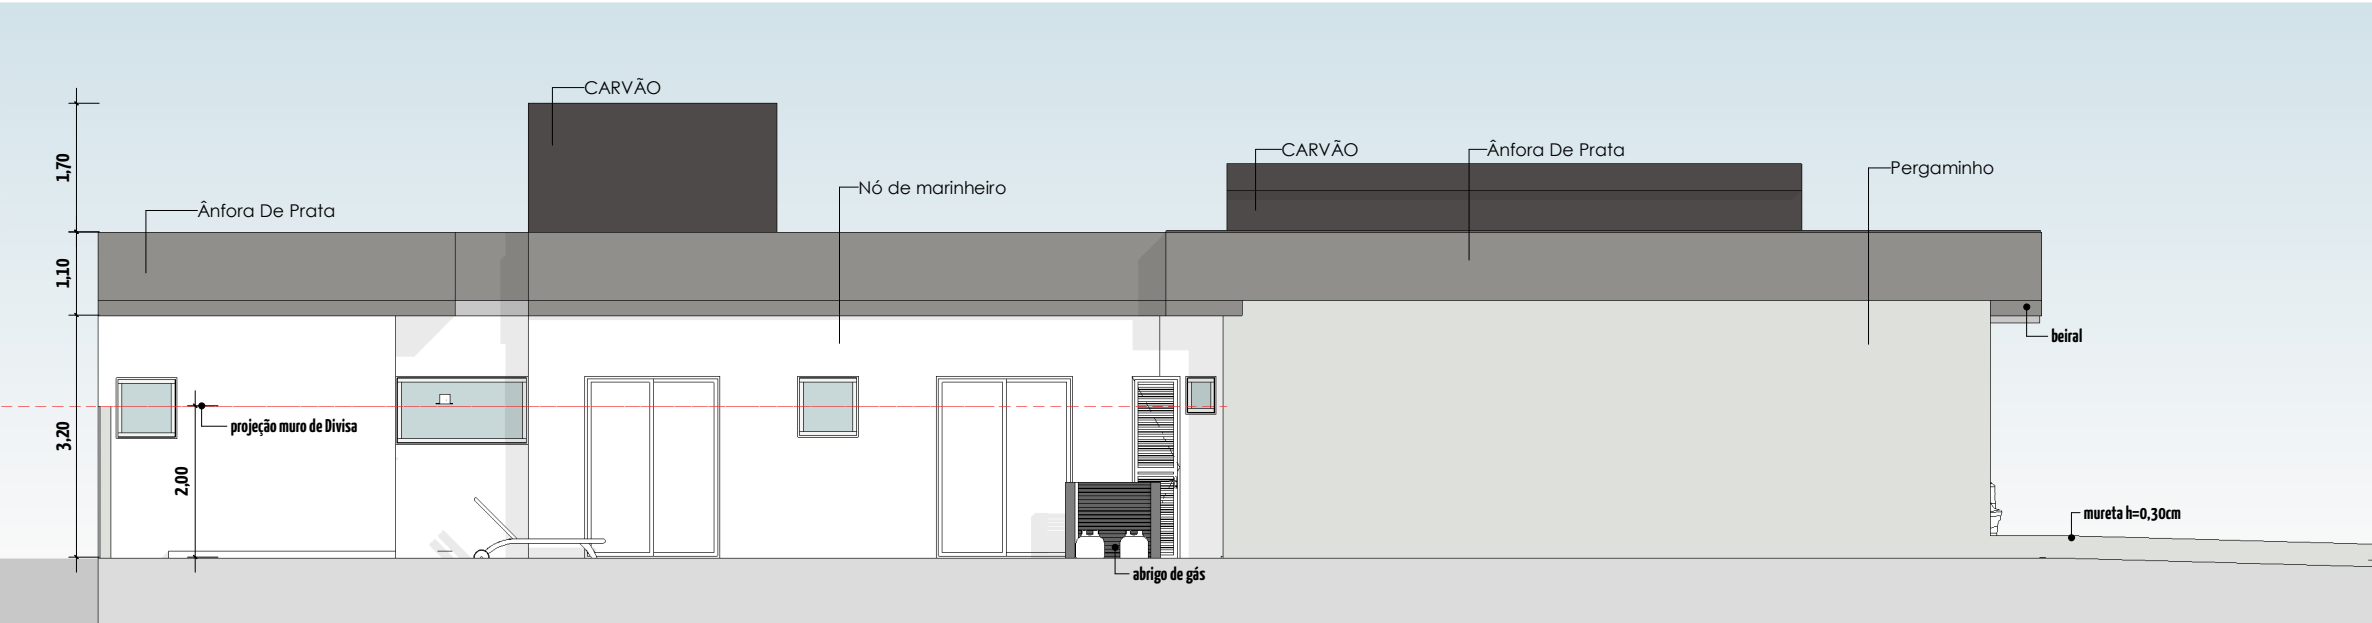

Fachada lateral esquerda
ESC: 1 : 100

PROJETO SIMPLIFICADO

ASSUNTO
FACHADAS FRONTAL E FUNDOS

PROPRIETÁRIO
FABIO SCHMID
LOCAL
R MARIA CANDIDA FERREIRA DO AMARAL, LOTE 16 QUADRA
K - RESIDENCIAL EVIDÊNCIAS INDAIATUBA/SP


RESPONSÁVEL TÉCNICO
LUANA PRIETO

CO-AUTOR
-

ESCALA
1 : 100

PRANCHA
E08

DATA:
10/04/2024
11:23:52

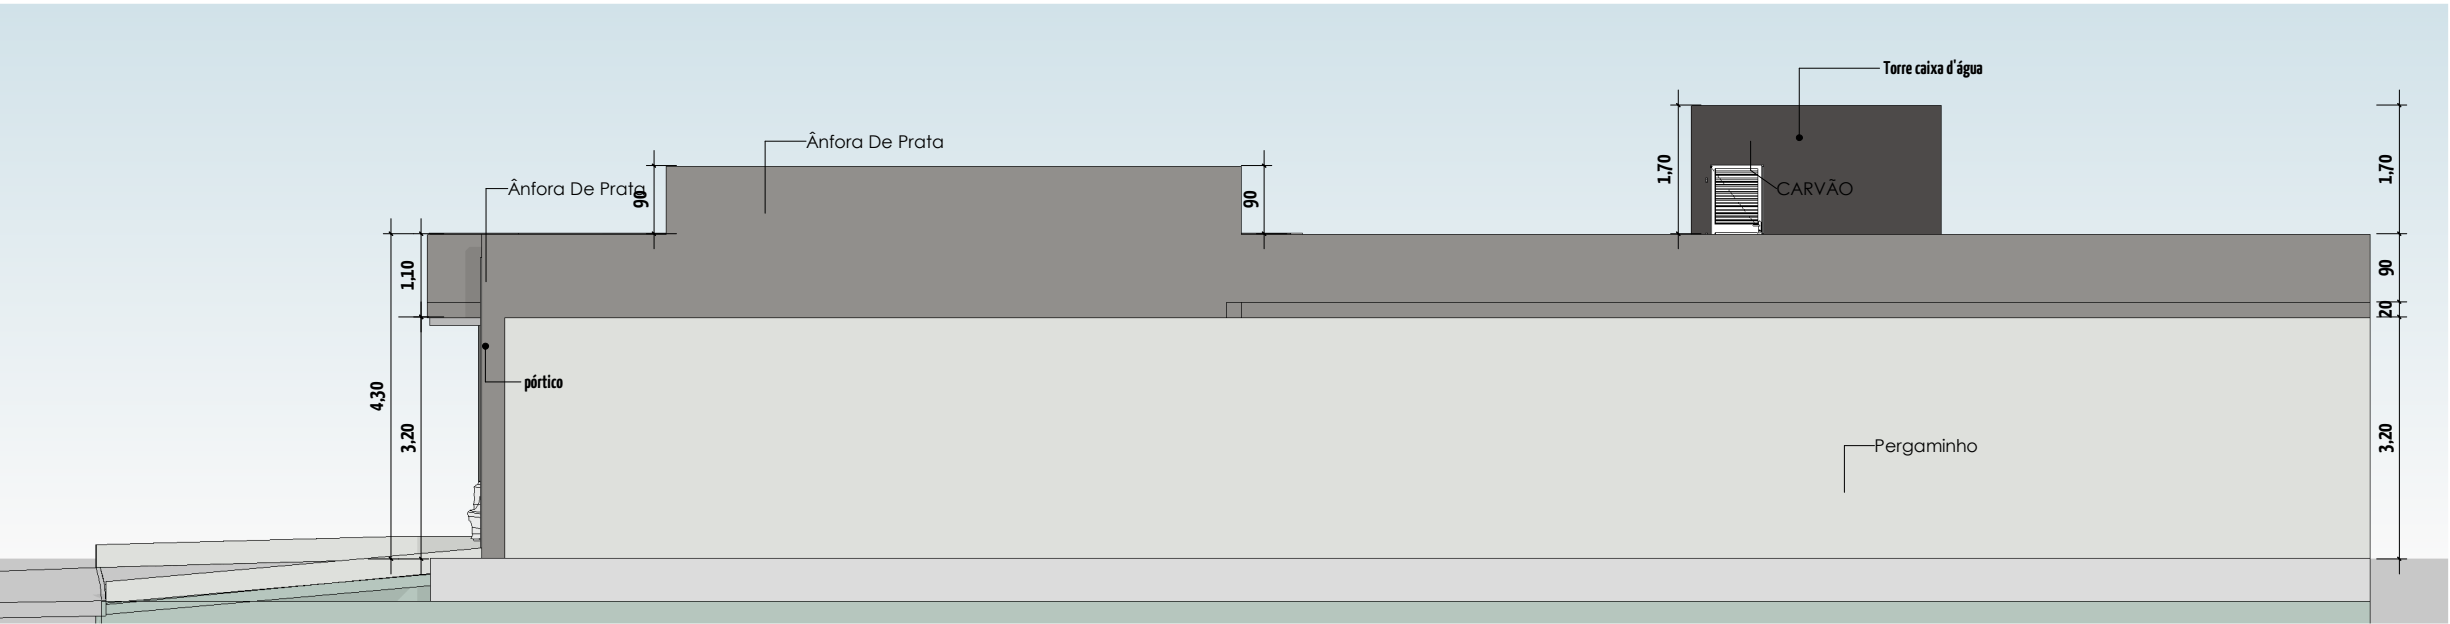

Fachada Direita
ESC: 1 : 100

PROJETO SIMPLIFICADO

ASSUNTO
FACHADAS LATERAL

PROPRIETÁRIO
FABIO SCHMID
LOCAL
R MARIA CANDIDA FERREIRA DO AMARAL, LOTE 16 QUADRA
K - RESIDENCIAL EVIDÊNCIAS INDAIATUBA/SP

RESPONSÁVEL TÉCNICO
LUANA PRIETO

CO-AUTOR
-




ESCALA
1 : 100

PRANCHA
E09

DATA:
10/04/2024
11:23:54

FOGO DE CHÃO

ESCALA 1 : 25

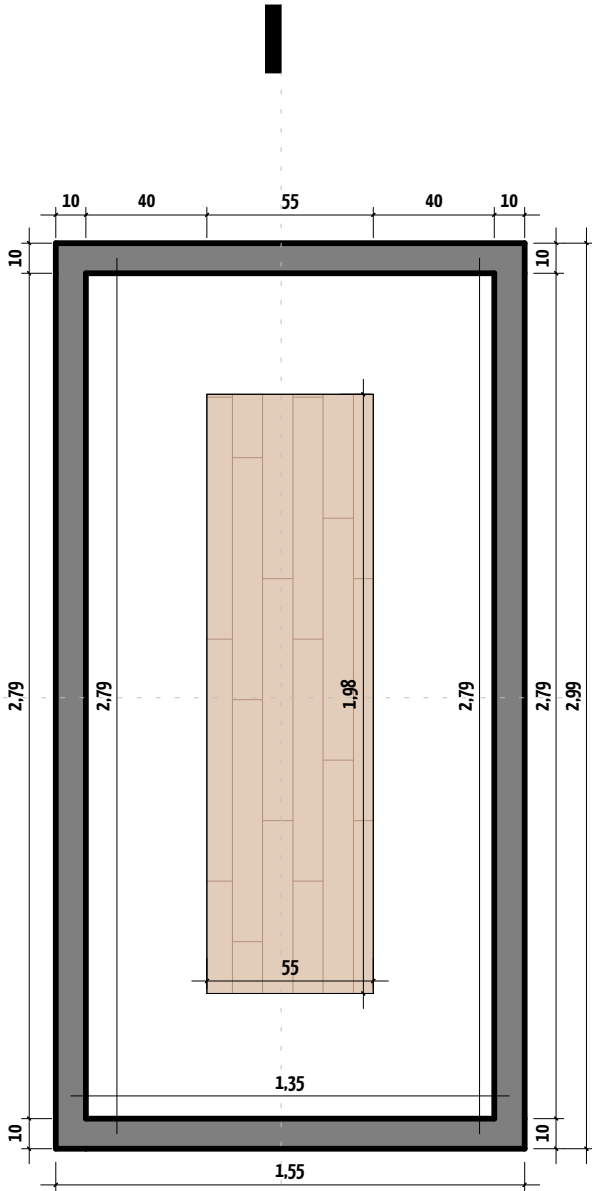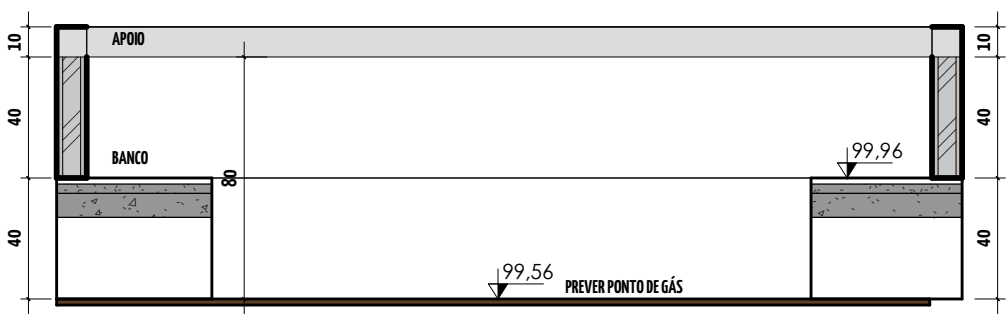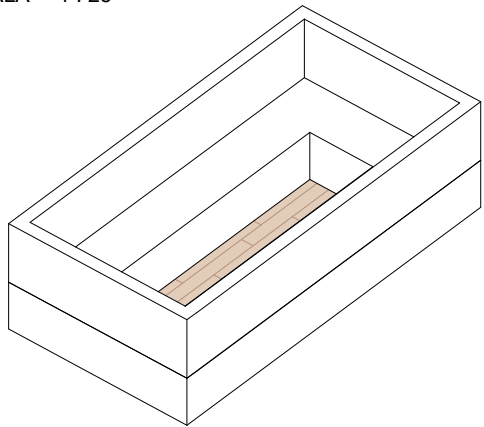


2
E10

3
E10

PÓRTICO

ESCALA 1 : 50


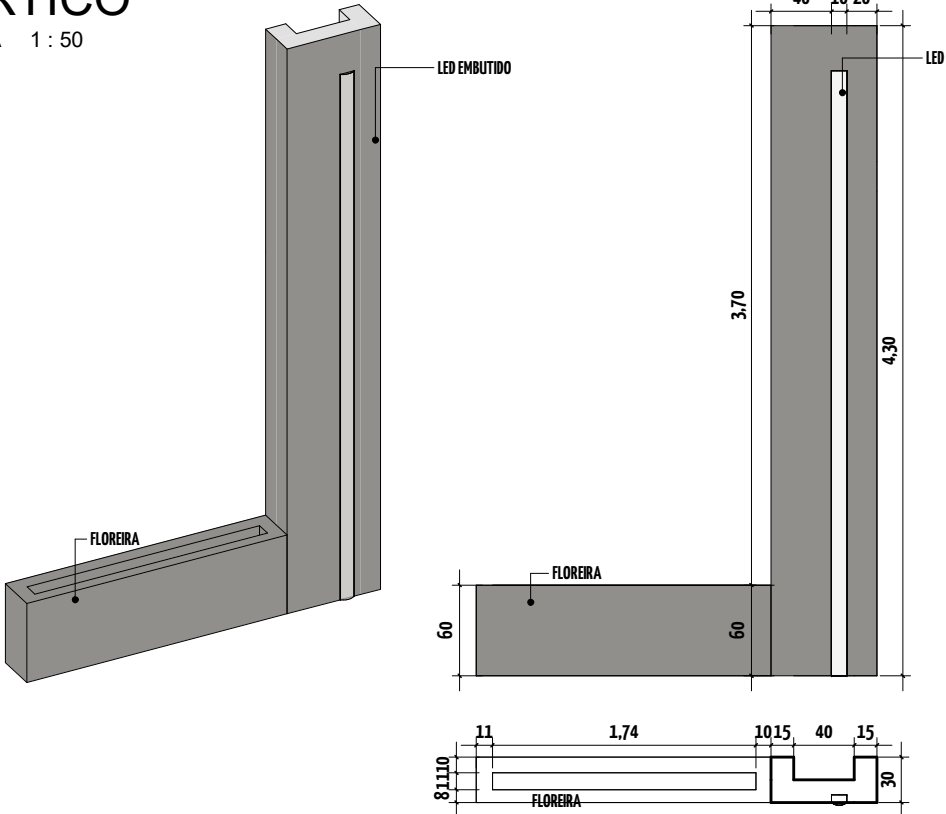


Planta de detalhe

ESC: 1 : 50

Viga em balanço

ESCALA 1 : 100

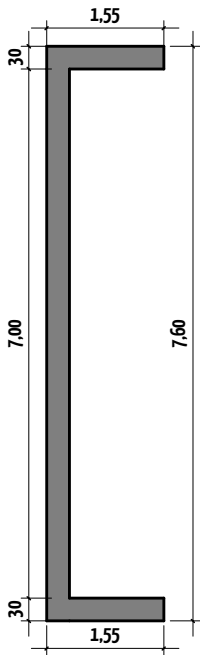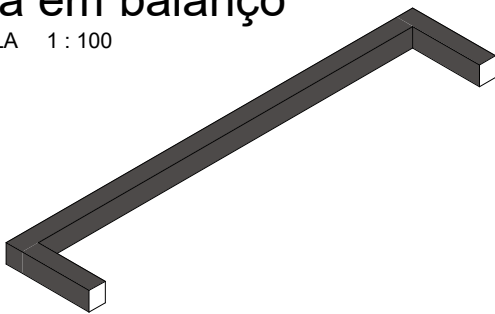

PROJETO SIMPLIFICADO

ASSUNTO
DET. ELEMENTOS ARQUITETÔNICOS

PROPRIETÁRIO
FABIO SCHMID
LOCAL
R MARIA CANDIDA FERREIRA DO AMARAL, LOTE 16 QUADRA
K - RESIDENCIAL EVIDÊNCIAS INDAIATUBA/SP





RESPONSÁVEL TÉCNICO
LUANA PRIETO

CO-AUTOR
-

ESCALA
Como indicado

PRANCHA
E10

DATA:
10/04/2024
11:23:56

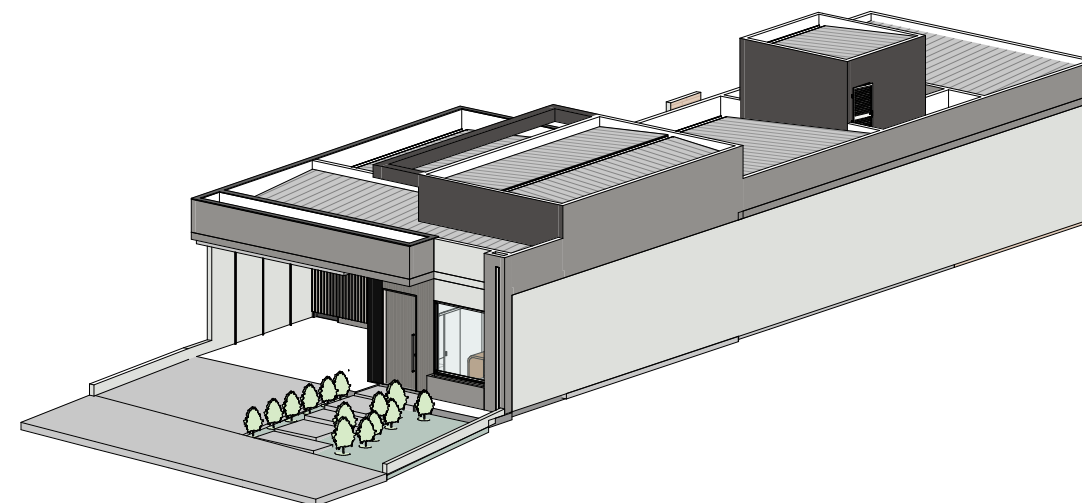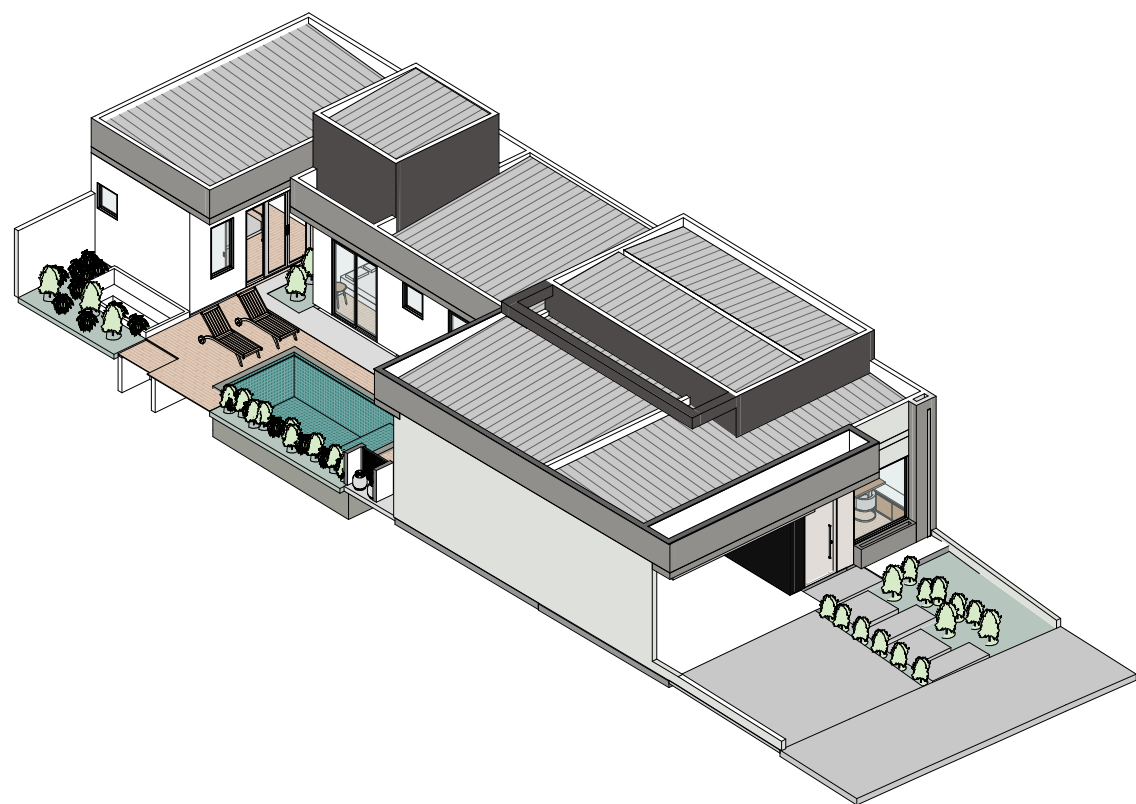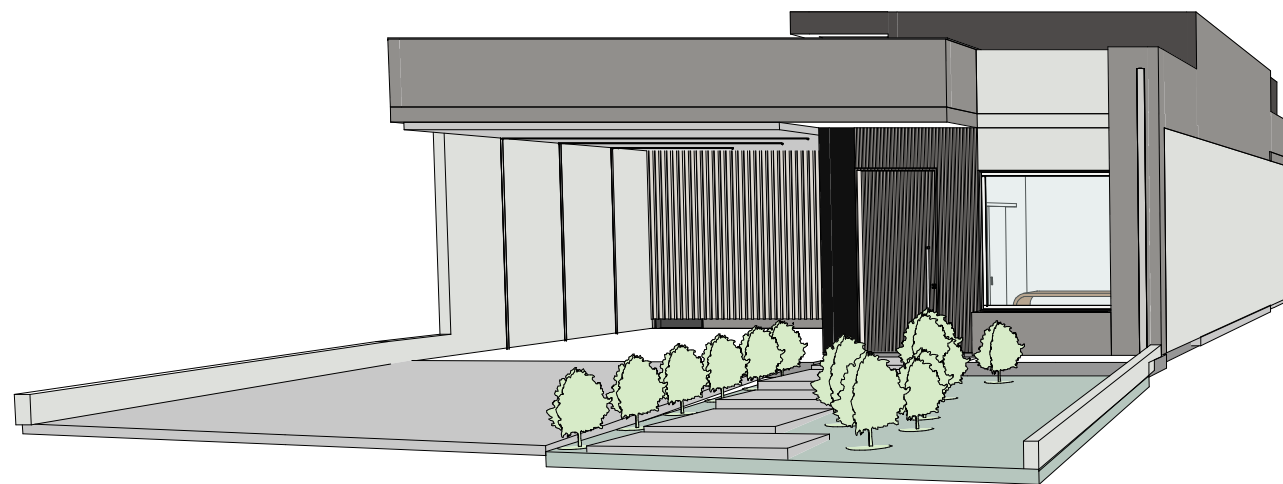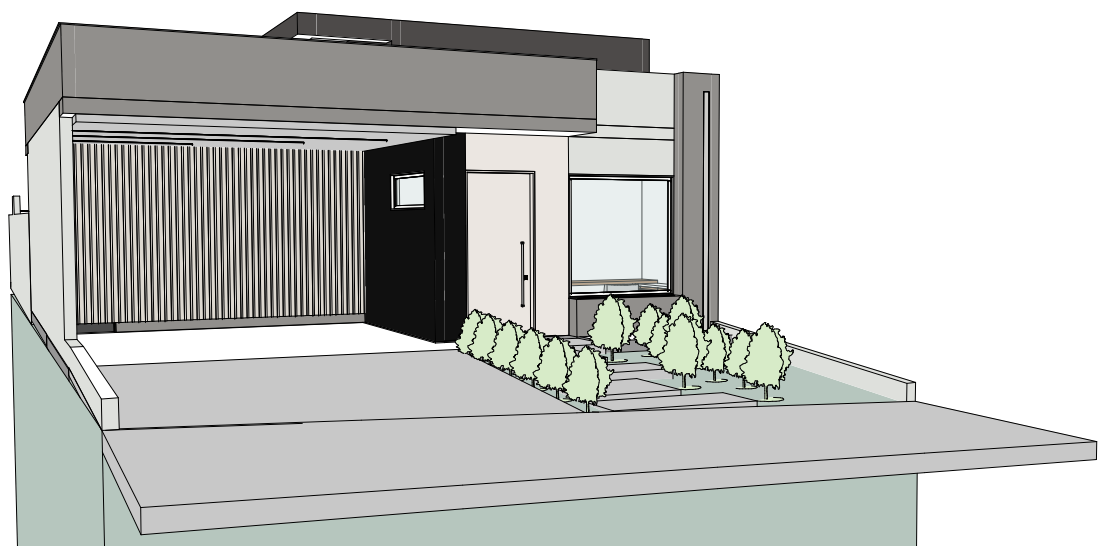

PROJETO SIMPLIFICADO

ASSUNTO
ISOMETRIAS

PROPRIETÁRIO
LOCAL

FABIO SCHMID

R MARIA CANDIDA FERREIRA DO AMARAL, LOTE 16 QUADRA
K - RESIDENCIAL EVIDÊNCIAS INDAIATUBA/SP

RESPONSÁVEL TÉCNICO

LUANA PRIETO

CO-AUTOR

-

ESCALA

PRANCHA

E11

DATA:
10/04/2024
11:24:06